

## VED OPGRAVNING

Skal asfalten renskæres i fuld dybde og være:

- Intakt
- Ikke løftet
- Ikke undermineret
- Lodret og lige
- Aftrappet ved tykke belægninger

Hvis ovenstående ikke er opfyldt skal tilbageskæring foretages


## KOMPRIMERING

Komprimeringsudstyr skal være ca. halvt så bredt som gravens bredde

## BUNDSIKRING


Bundsikringslaget skal indbygges lagvis og komprimeres i lag af 20-25 cm tykkelse

3-02

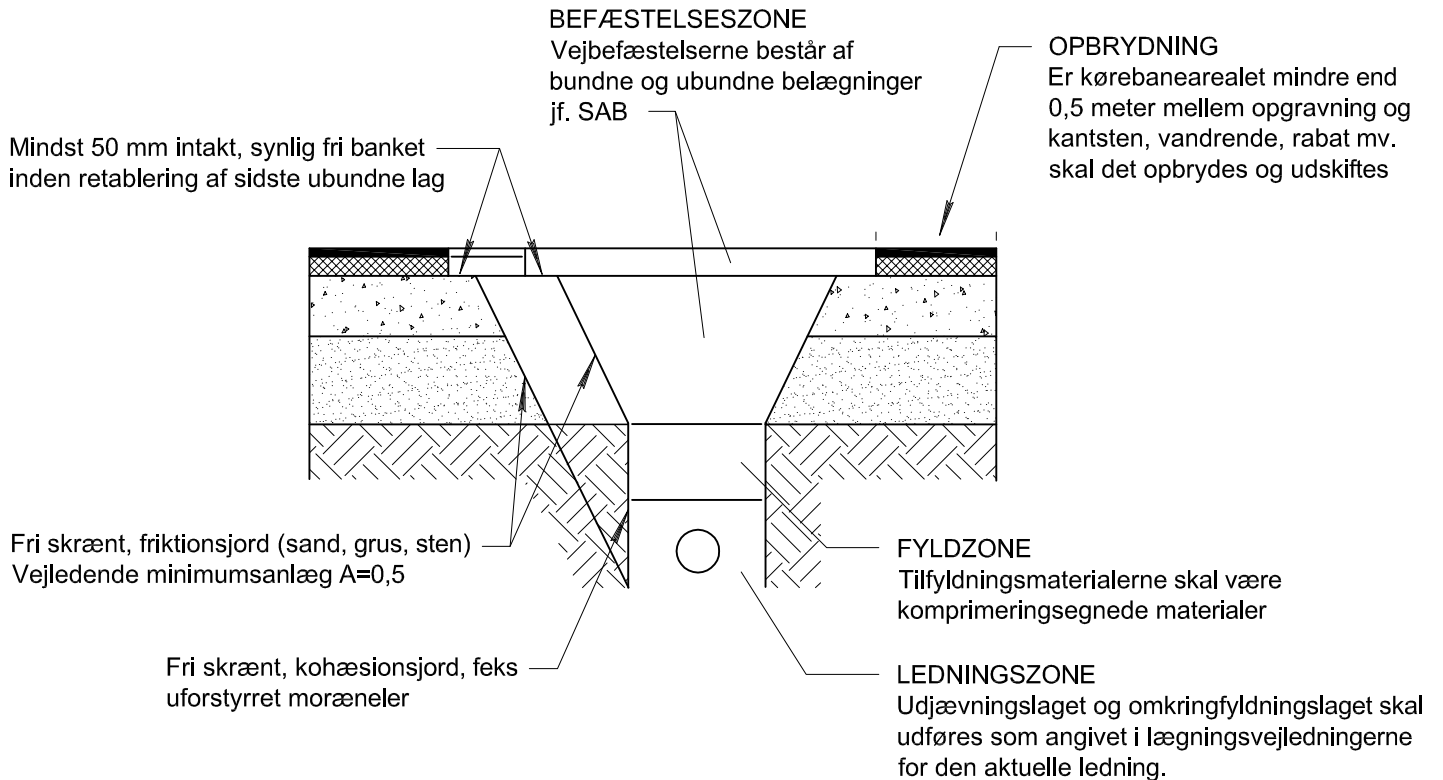


## ASFALTARBEJDER


Afræsnes med en overbredde på min 100 mm  
Som afslutning forsegles samlingen med bitumen og stenmel

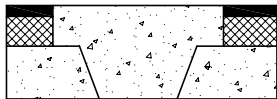


Når ledningsarbejdet er afsluttet

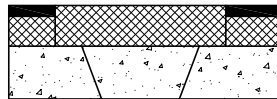

Efter retablering

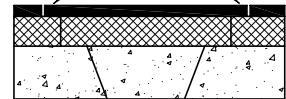

1-2 år efter retablering af gravearbejdet

 SLIDLAG

 GAB

 STABILT GRUS (SG II)

**Beliggenhed:** For kørebaneareal / asfaltbelægning

**Projekt navn:** Graveprofil og retableringskrav

**Type:** Typetegning



**Ikast-Brande Kommune**

Drift & Anlægsafdelingen, Centerparken 1, 7330 Brande - Tlf. 99604000

Sags nr.

Dato:

Rev:

Mål: **Ikke målfast**

Udført af: **ASBJ**

Tegn.nr.:

3-02